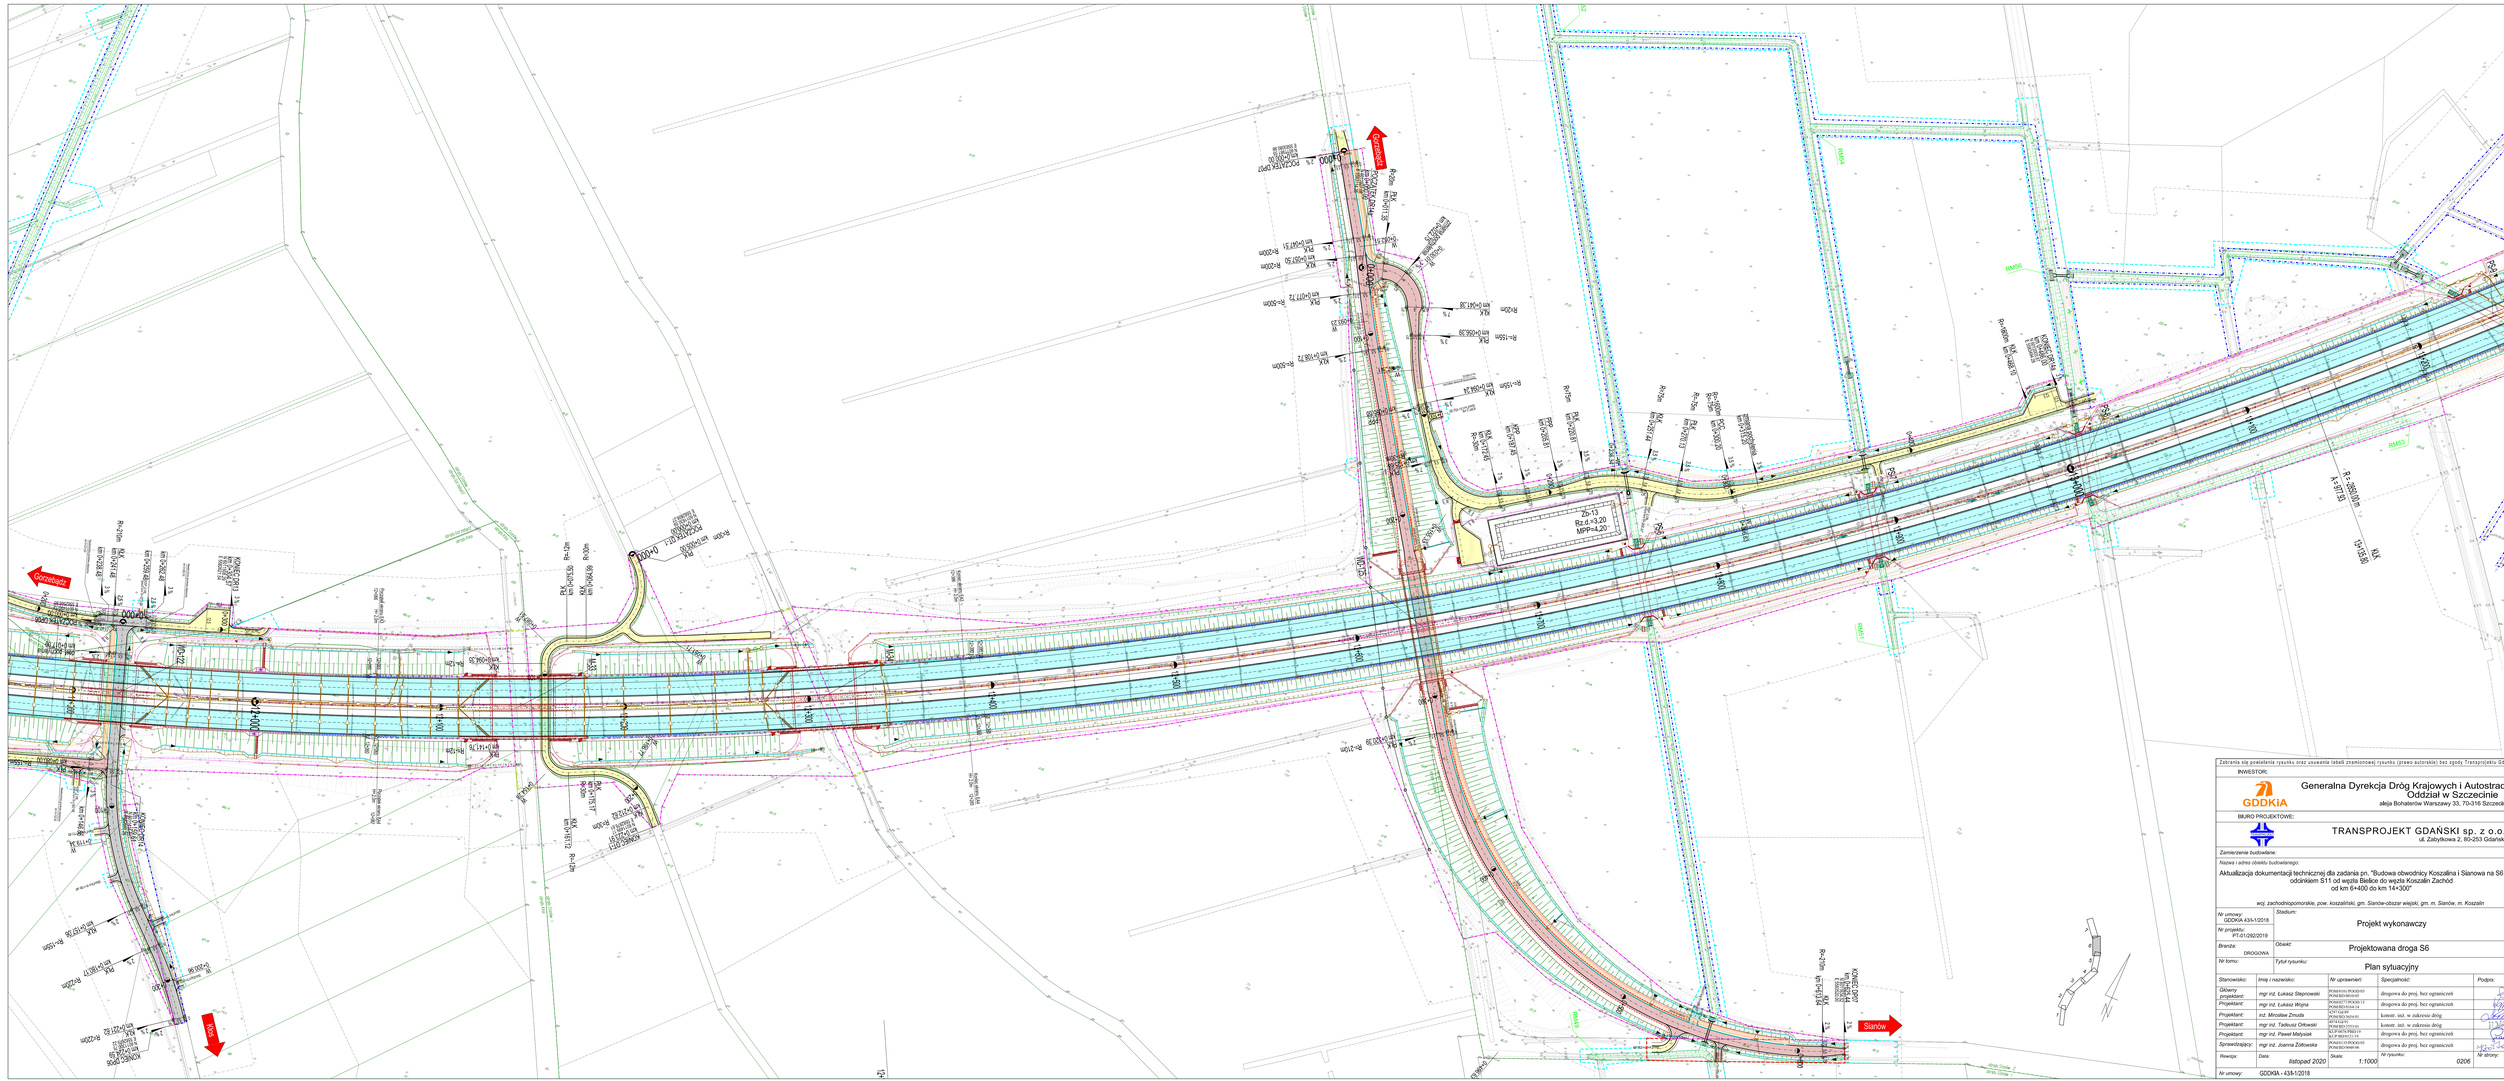

Gorzebądz
Gorzebądz
Kłos
Sianów
POCZĄTEK DP06 km 0+000.00 N 6011490.12 E 5582566.85
KONIEC DP06 km 0+224.59 N 6011300.75 E 5582679.22
KONIEC DR13 km 0+304.57 N 6011508.29 E 5582821.54
KONIEC DR14 km 0+150.61
POCZĄTEK DT-1 km 0+000.00 N 6011630.59 E 5582808.27
KONIEC DT-1 km 0+223.91 N 6011499.17 E 5582876.61
POCZĄTEK DP07 km 0+000.00 N 6011981.55 E 5583080.98
KONIEC DP07 km 0+625.44 N 6011634.52 E 5583520.00
POCZĄTEK DR14a km 0+000.00
KONIEC DR14a km 0+486.00 N 6012003.87 E 5583494.28
zmiana pochylenia km 0+022.75
zmiana pochylenia km 0+315.20
dost. pochylenia km 0+017.00
WD-122
WD-125
M-33
M-34
PS-6
PS-7
PS-8
PS-9
RM49
RM51
RM53
RM54
RM56
Zb-13
Rz.d.=3,20
MPP=4,20
12+000
12+100
12+200
12+300
12+400
12+500
12+600
12+700
12+800
12+900
13+000
13+100
13+200
11+900
R = 2850,00 m
A = 977,93
KŁK 13+135,80
Początek ekranu EA3 12+066 H= 2,0m
Początek ekranu EA4 12+067 H= 2,0m
Koniec ekranu EA3 12+386 H= 2,0m
Koniec ekranu EA4 12+285 H= 2,0m
R=-210m
R=-155m
R=-220m
R=-12m
R=-30m
R=20m
R=-200m
R=-500m
R=-75m
R=-1600m
obręb: Gorzebądz
obręb: Kłos
obręb: Sianów 1
obręb: Sianów 2
1
2
3
4
5
6
7

Zabrania się powielania rysunku oraz usuwania tabeli znamionowej rysunku (prawo autorskie) bez zgody Transprojektu Gdańskiego.

INWESTOR:

GDDKiA

Generalna Dyrekcja Dróg Krajowych i Autostrad
Oddział w Szczecinie
aleja Bohaterów Warszawy 33, 70-316 Szczecin

BIURO PROJEKTOWE:

TRANSPROJEKT

TRANSPROJEKT GDAŃSKI sp. z o.o.
ul. Zabytkowa 2, 80-253 Gdańsk

Zamierzenie budowlane:

Nazwa i adres obiektu budowlanego:

Aktualizacja dokumentacji technicznej dla zadania pn. "Budowa obwodnicy Koszalina i Sianowa na S6 wraz z odcinkiem S11 od węzła Bielice do węzła Koszalin Zachód od km 6+400 do km 14+300"

woj. zachodniopomorskie, pow. koszaliński, gm. Sianów-obszar wiejski, gm. m. Sianów, m. Koszalin

Nr umowy: GDDKIA 43/I-1/2018	*Stadium:* Projekt wykonawczy
Nr projektu: PT-01/292/2019	
Branża: DROGOWA	*Obiekt:* Projektowana droga S6
Nr tomu:	*Tytuł rysunku:* Plan sytuacyjny

Stanowisko:	*Imię i nazwisko:*	*Nr uprawnień:*	*Specjalność:*	*Podpis:*
Główny projektant:	mgr inż. Łukasz Stepnowski	POM/0101/POOD/03 POM/BD/0010/05	drogowa do proj. bez ograniczeń	
Projektant:	mgr inż. Łukasz Wojna	POM/0277/POOD/13 POM/BD/0164/14	drogowa do proj. bez ograniczeń	
Projektant:	inż. Mirosław Zmuda	4297/Gd/89 POM/BD/5654/01	konstr. inż. w zakresie dróg	
Projektant:	mgr inż. Tadeusz Orłowski	4974/Gd/91 POM/BD/3553/01	konstr. inż. w zakresie dróg	
Projektant:	mgr inż. Paweł Matysiak	KUP/0078/PBD/19 KUP/BD/0121/19	drogowa do proj. bez ograniczeń	
Sprawdzający:	mgr inż. Joanna Żółtowska	POM/0135/POOD/05 POM/BD/0048/06	drogowa do proj. bez ograniczeń	Żółtowska

Rewizja:	*Data:* listopad 2020	*Skala:* 1:1000	*Nr rysunku:* 0206	*Nr strony:*

Nr umowy: GDDKIA - 43/I-1/2018