



PRZEKROJ POPRZECZNY Z WIDOKIEM NA PRZYCZÓŁEK
W OSI 3 1:100

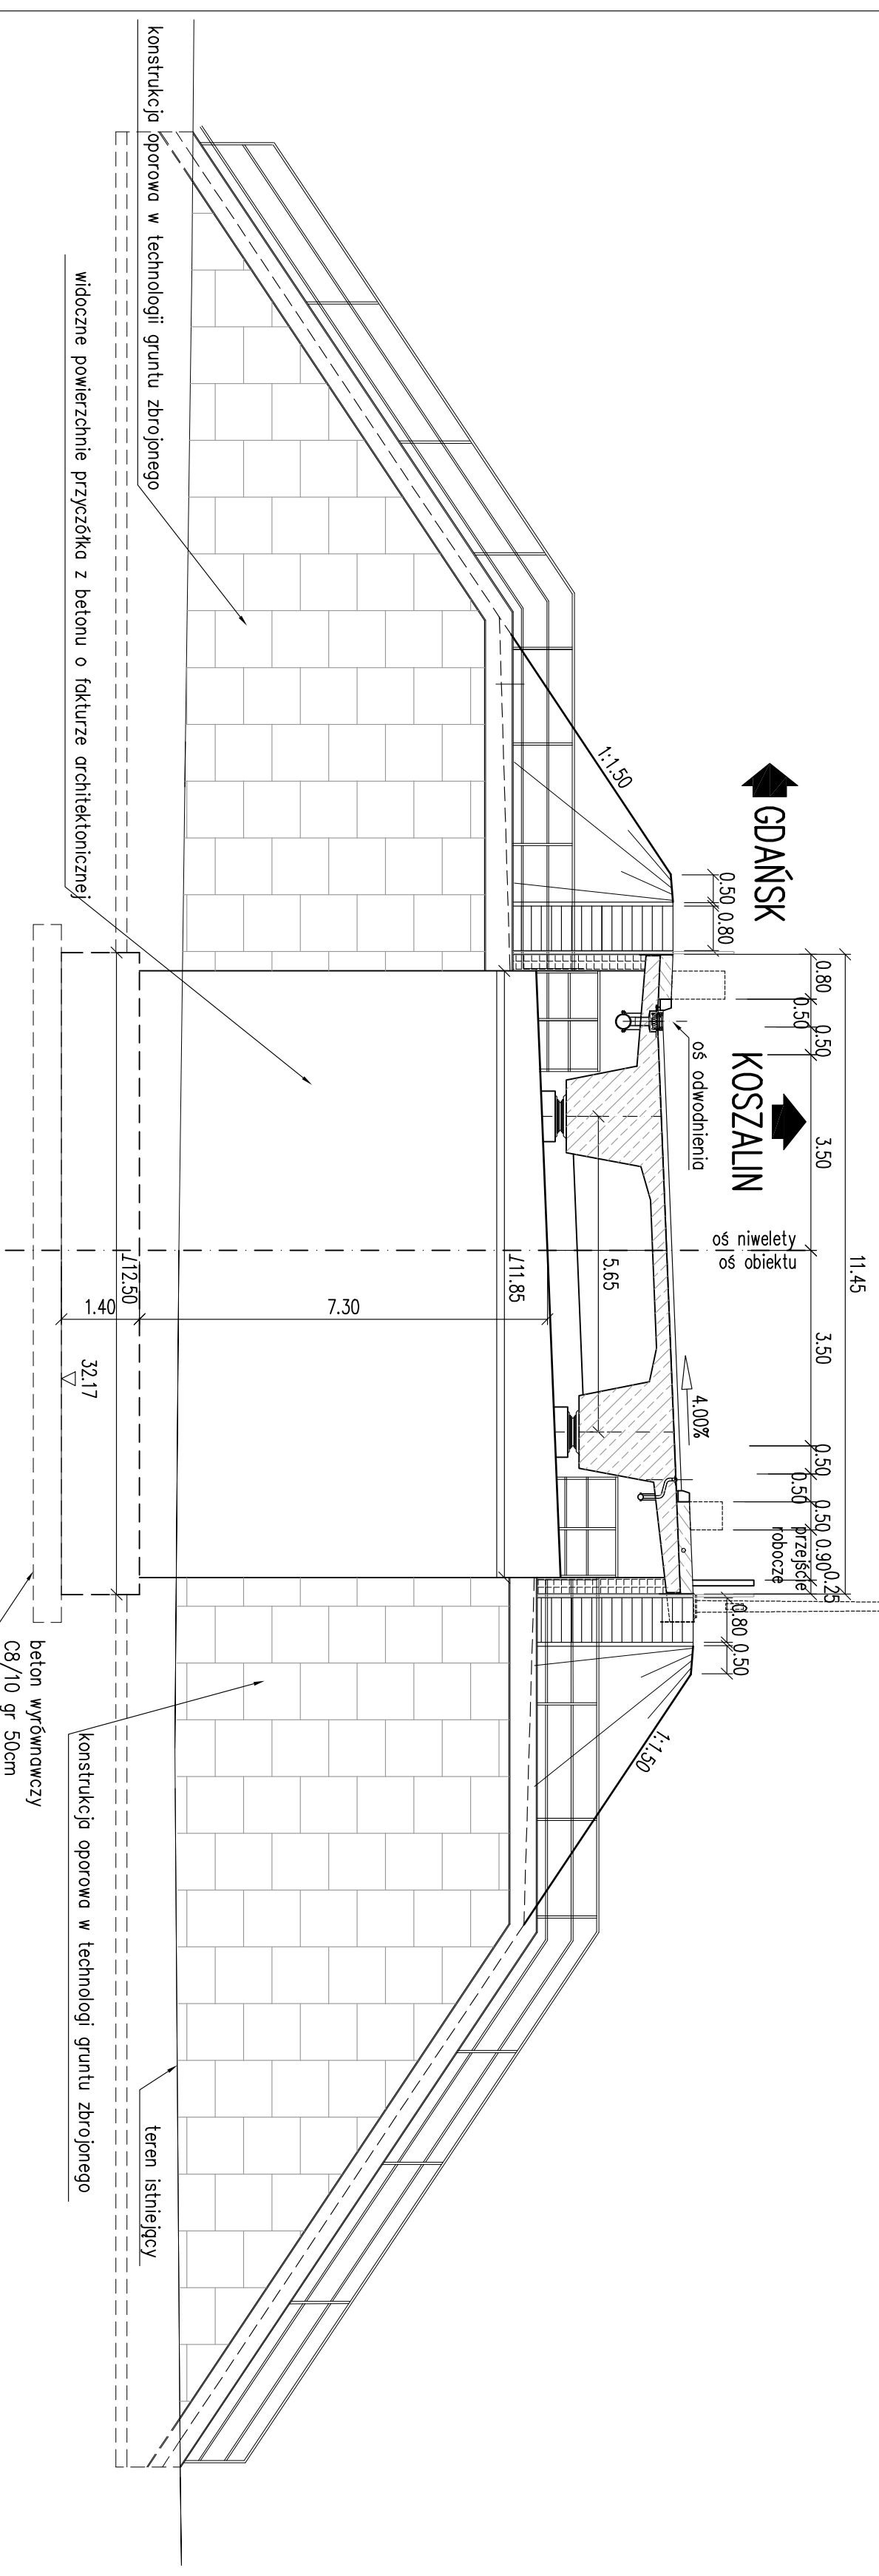

OBIEKT WD-103
PRZEKROJ POPRZECZNY Z WIDOKIEM NA FILAR
W OSI 2 1:100

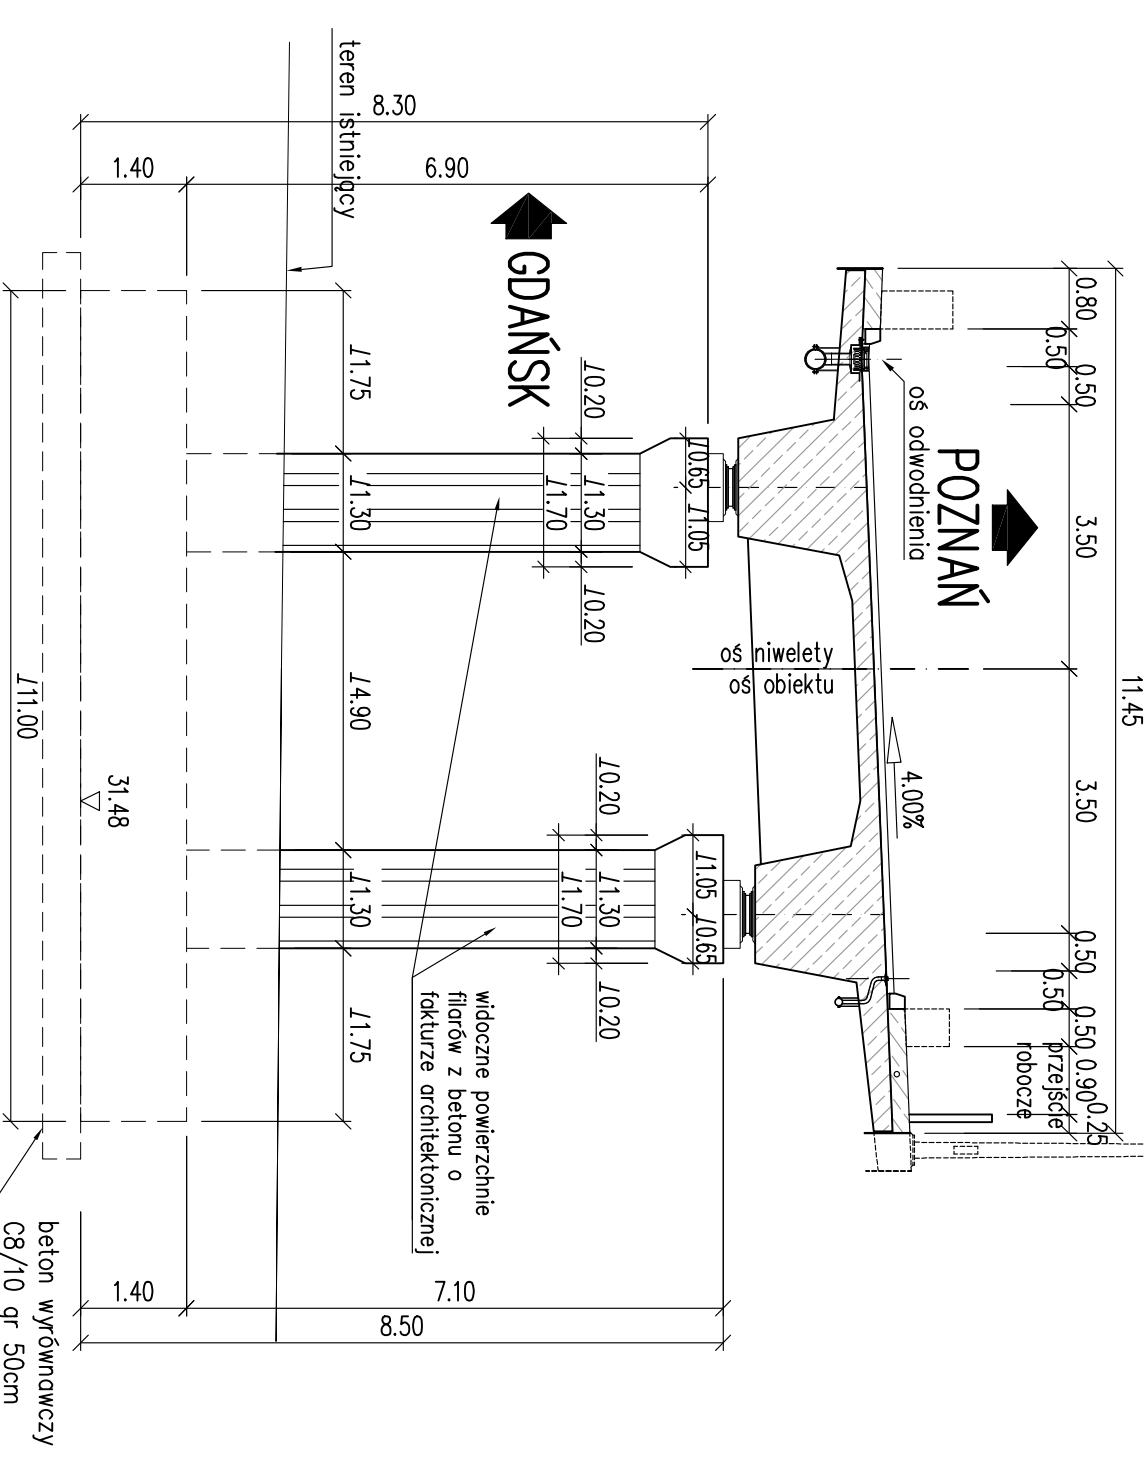

JEDNOSTKA PROJEKTOWA:	Lider konsorcjum: GDDKIA MPMOSTY sp. z o.o. ul. Dzikawa 18 30-203 Kraków tel.: 71 23 12 18 70 fax: 71 23 12 18 70 biuro@mpmosty.pl		
RODZAJ PROJEKTU:	BUDOWA OBRÓDNIWY KOSZALINA I SIANOWA NA S-6 WRAZ Z ODCINKIEM S-11 OD WĘZŁA "KOSZALIN" DO WĘZŁA "BIEŁICE"		
CZĘŚĆ PROJEKTU:	PROJEKT BUDOWLANY		
PROJEKT ARCHITECTONICZNO - BUDOWLANY			
Tytuł:	B. 2.2		
BRANŻA:	KONSTRUKCYJNA		
PRZEMIOT PROJEKTU:	Wiadukt WD-103 w ciągu łącznicy L-02 węzła „Bielice” w km 0+634.67		
TYTUŁ RYSUNKU:	PRZEKROJ POPRZECZNY Z WIDOKIEM NA PODPORĘ		
SKALA:	1:100		
ZESPÓŁ PROJEKTOWY:			
Funckja	Tytuł	Imię i nazwisko	Podpis
Projektant:	mgr inż.	Robert Szara	<i>RS</i>
Projektant:	mgr inż.	Paweł Chmielewski	<i>PChm</i>
Sprawiający:	mgr inż.	Mateusz Zaleski	<i>MZal</i>
Data:	Nr rys.:	02.4	Wzrost: _____
09.2016r.	1/KP-1/2015		