

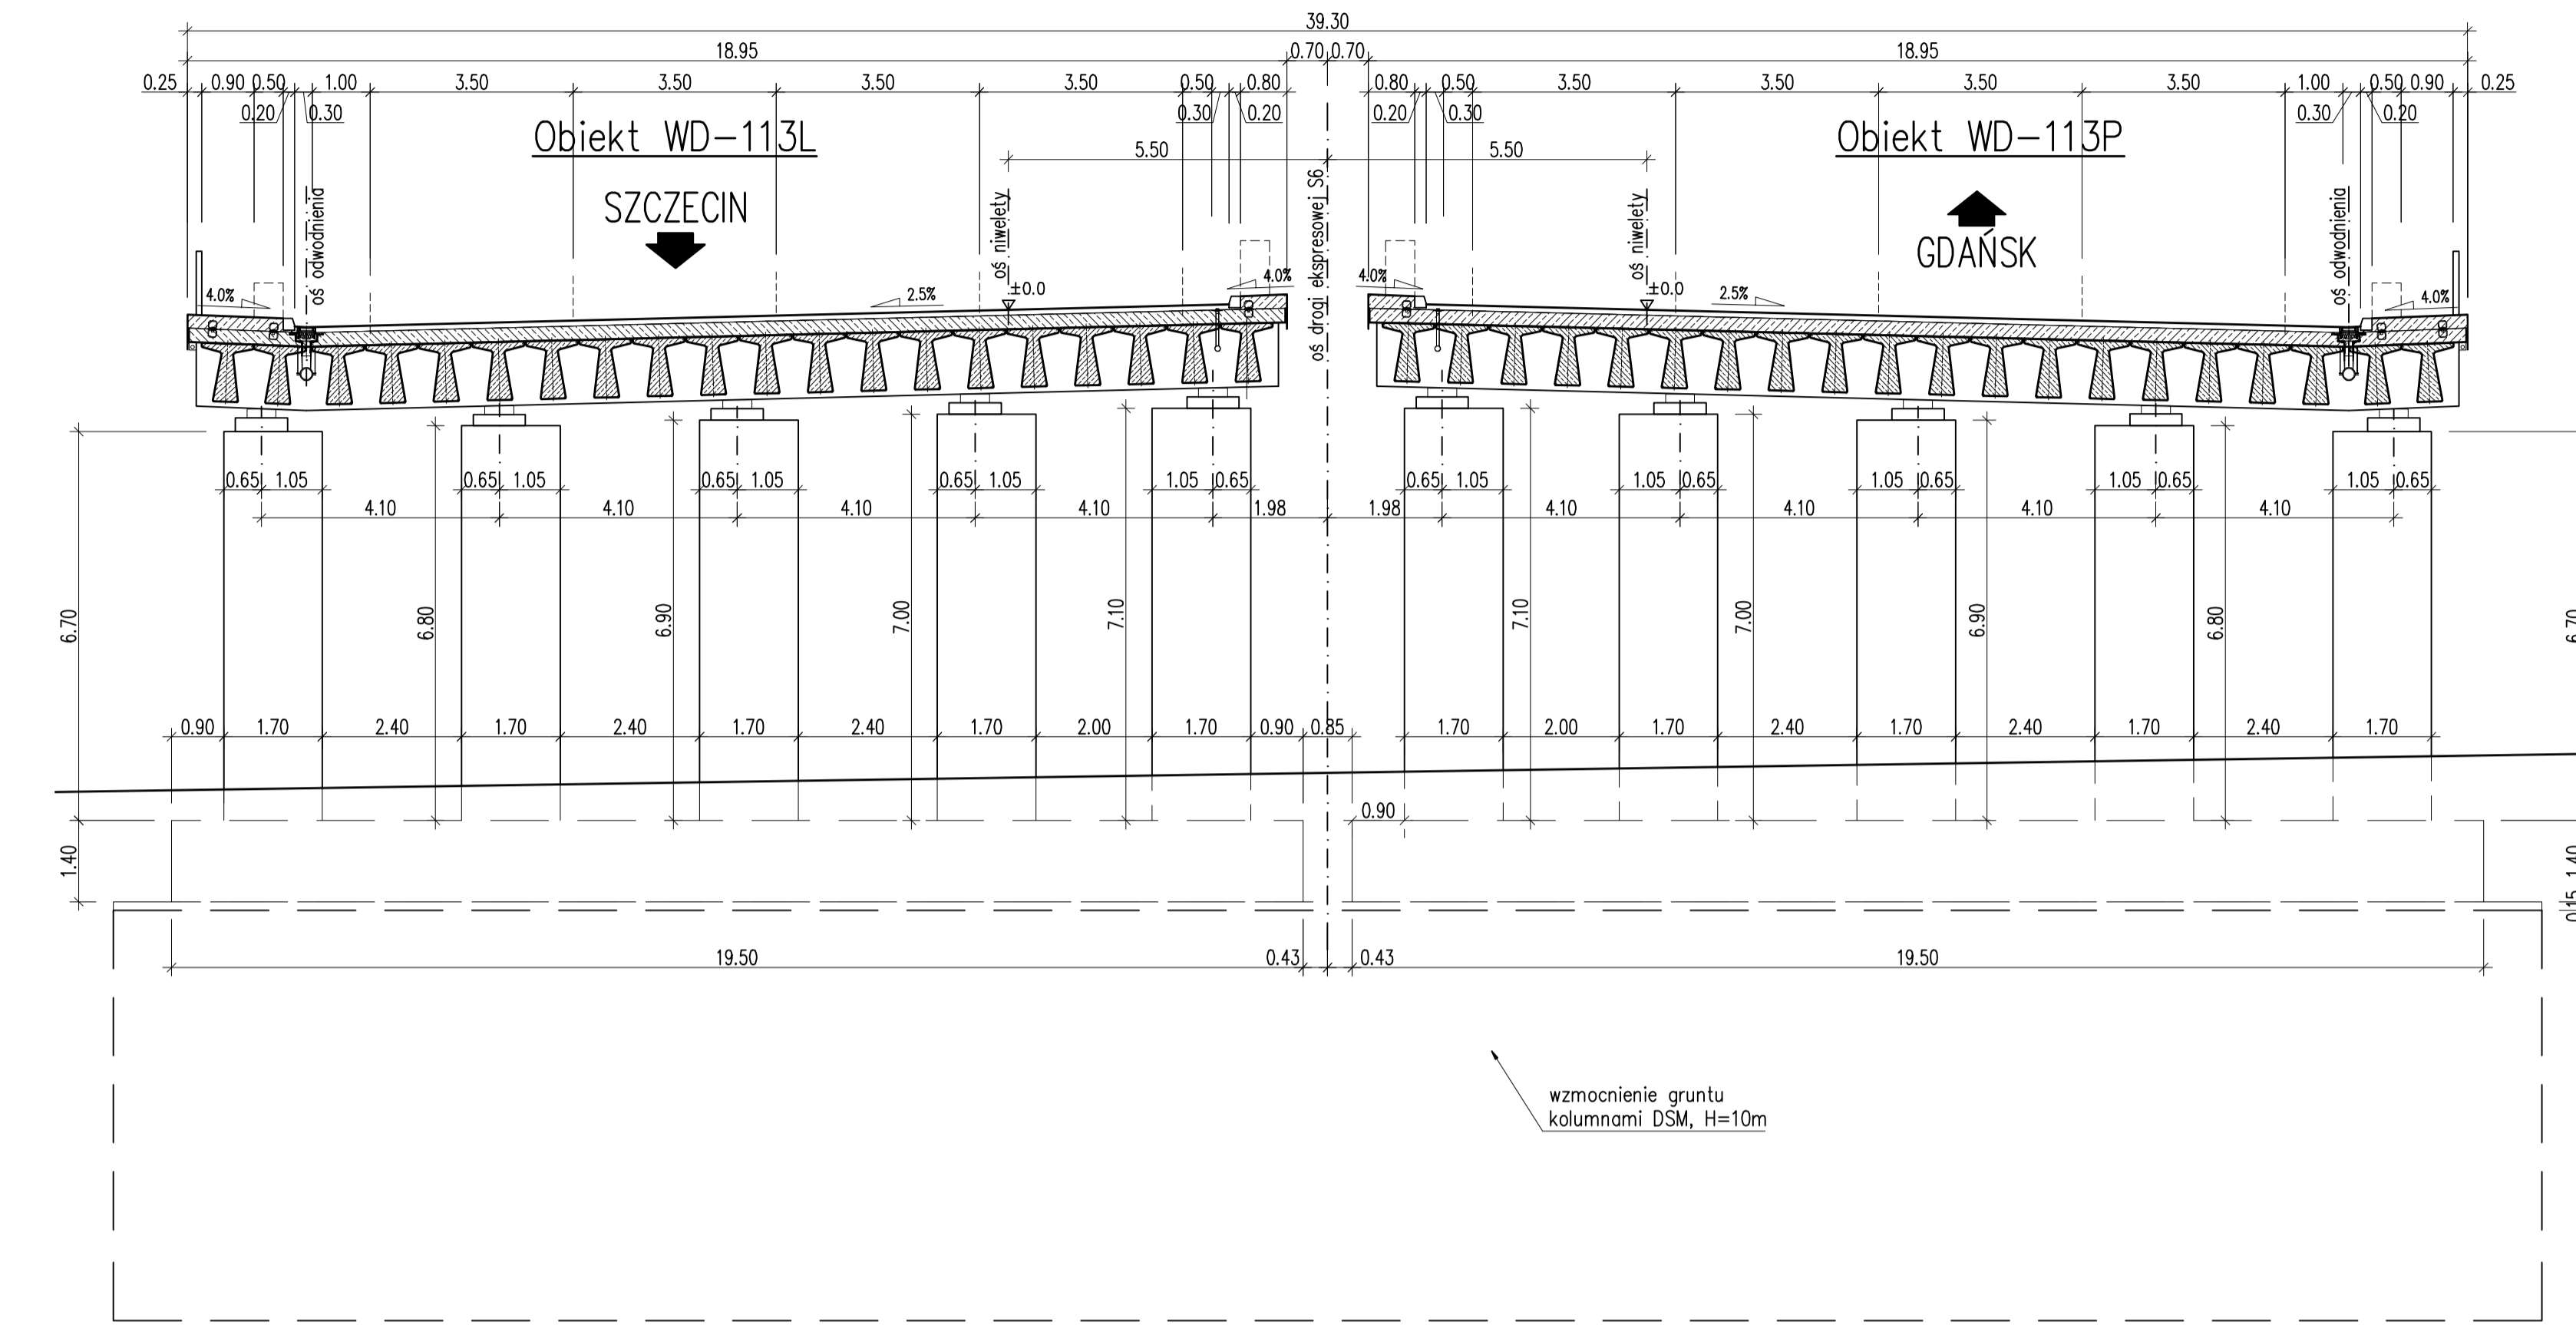


WD-113
Przekrój poprzeczny z widokiem na przyczółek w osi nr 3
1:100

WD-113
Przekrój poprzeczny z widokiem na filary
1:100

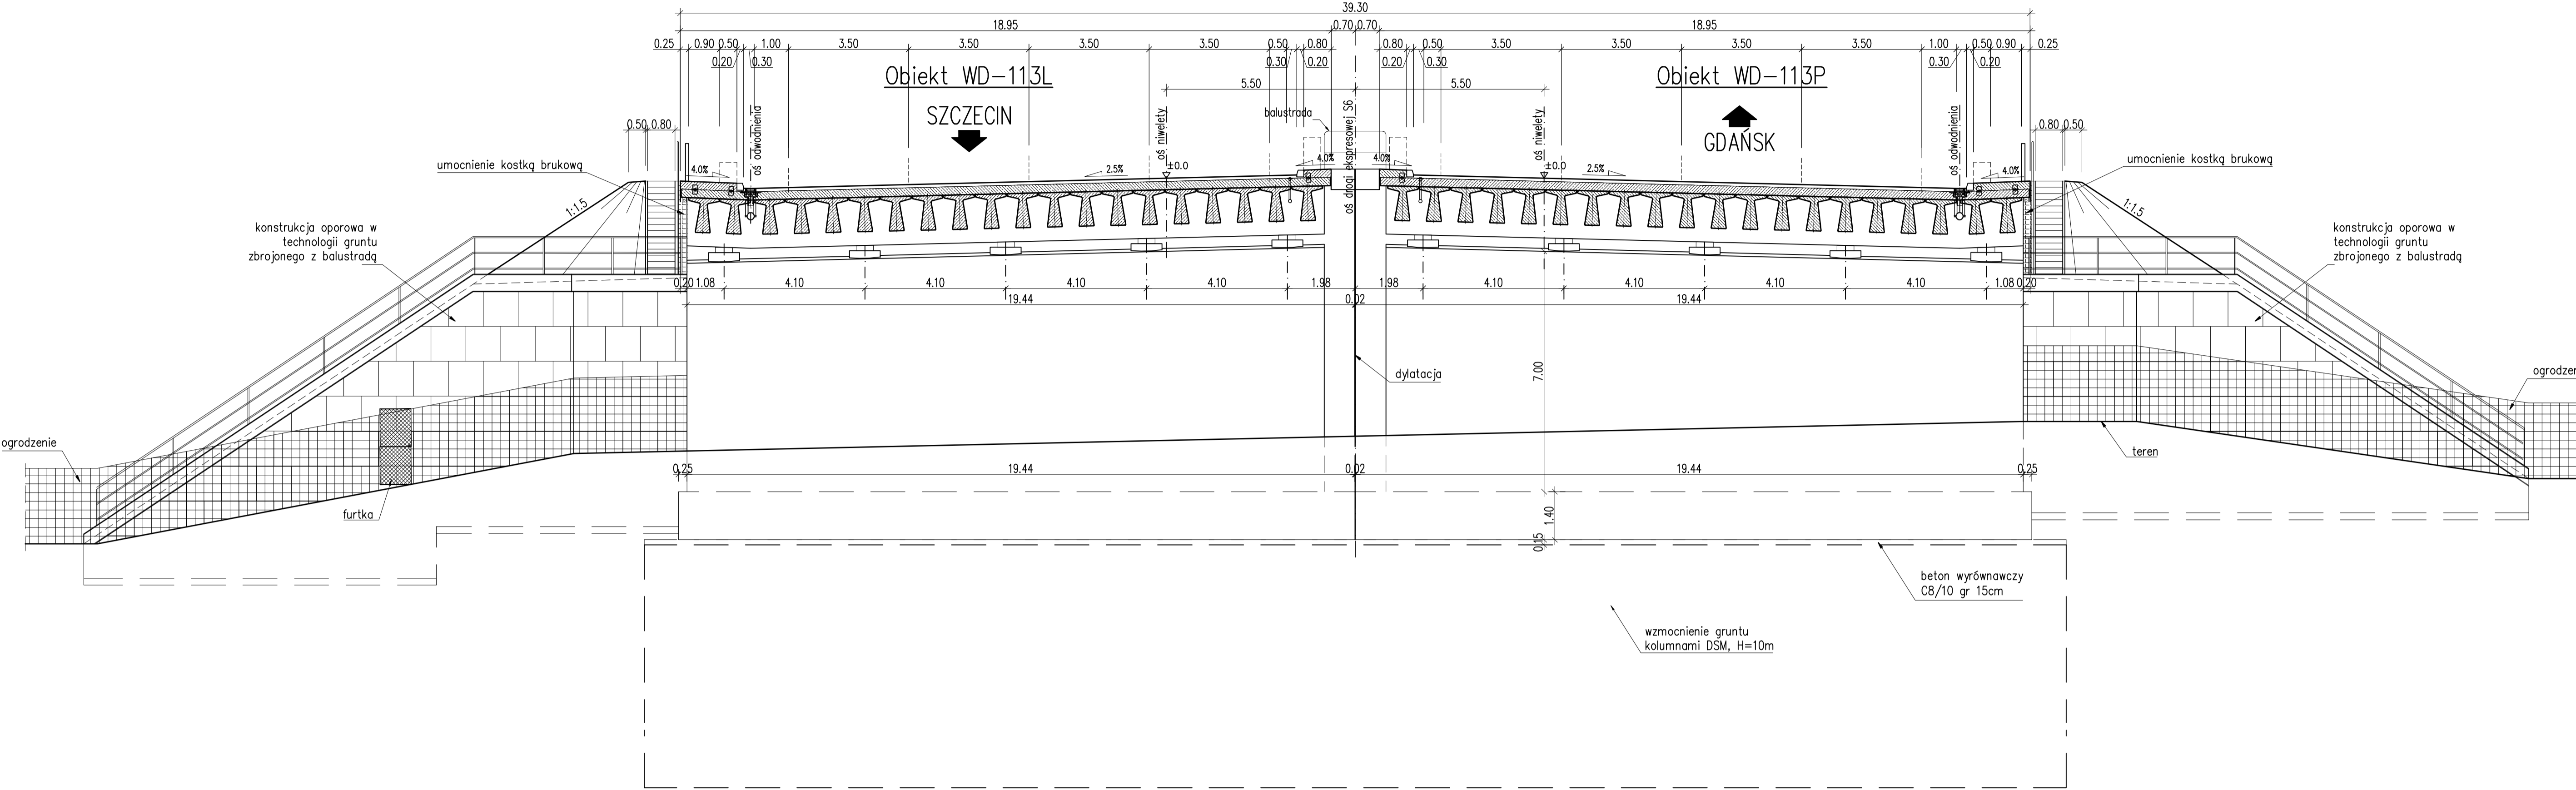

WD-113
Przekrój poprzeczny
1:50

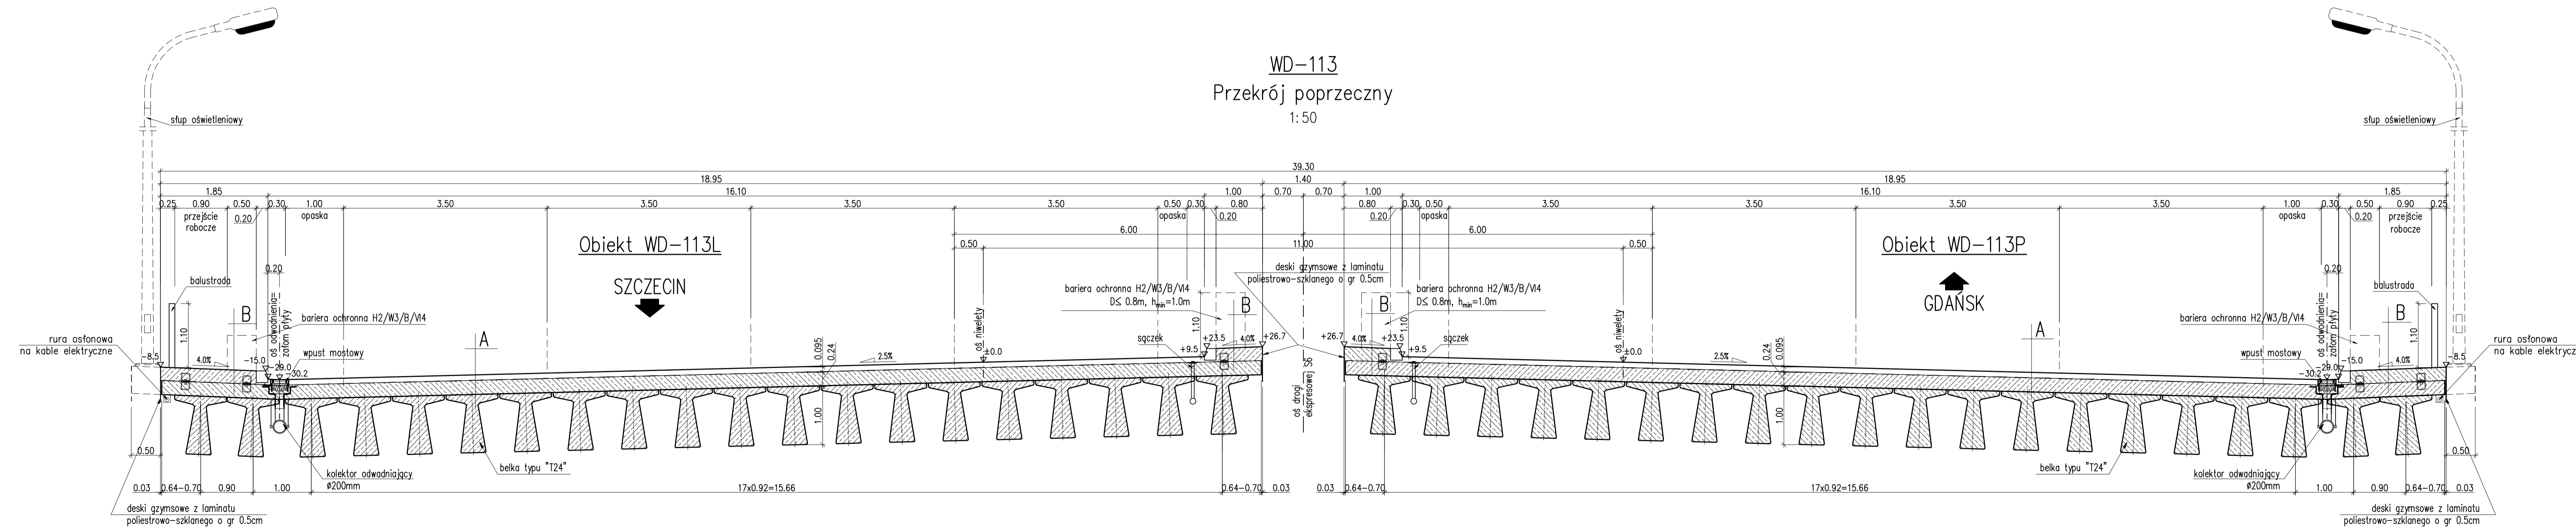

UWAGA: Różne względnie podano w (cm).

A
warstwa scieralna SMA - 4cm
warstwa ochronna z asfaltu lanego - 5cm
izolacja termozgrzewalna - 0.5cm
płyta pomostu - 24cm
belki strunobetonowe typu "T24" l=24.0m, h=100cm

B
powierzchnia chemoutwardzalna - 0.3cm
kapa betonowa C30/37
izolacja termozgrzewalna - 0.5cm
wspornik

INWESTOR	Starb Państwa - Generałny Dyrektor Dróg Krajowych i Autostrad Instytut Inżynierów Drogi Generałny Dyrektor Dróg Krajowych i Autostrad Oddział w Szczecinie al. Bohaterów Warszawy 33, 70-340 Szczecin																		
JEKONOSTA PROJEKTOWA	GDDKIA	Obrazek: MPMosty	MPMSB Sp. z o.o. ul. Główna 14 50-100 Wrocław tel. 71 353 14 10 www.mpmosty.pl																
ZAMIERZENIE BUDOWLANE	BUDOWA OBWODNICY KOSZALINA I SIANOWA NA S-6 WRAZ Z ODCINKIEM S-11 OD WĘZŁA "KOSZALIN" DO WĘZŁA "BIEŁICE"																		
RODZAJ PROJEKTU	PROJEKT WYKONAWCZY																		
TOM	C.2.7	BRANŻA	KONSTRUKCYJNA																
PRZEDMIOT PROJEKTU	Wiadukt WD-113 w ciągu drogi S-6 w km 2+842,76																		
TYTUŁ RYSUNKU	PRZEKROJE POPRZECZNE		SKALA 1:50 1:100																
ZESPÓŁ PROJEKTOWY	<table border="1"> <thead> <tr> <th>Funkcja</th> <th>Typ i imię (nazwisko)</th> <th>Specjalność i nr uprawnień</th> <th>Podpis</th> </tr> </thead> <tbody> <tr> <td>Projektant</td> <td>mgr inż. Robert Słota</td> <td>Inżynier Bud. Upr. NS 22567</td> <td><i>[Signature]</i></td> </tr> <tr> <td>Projektant</td> <td>mgr inż. Paweł Chmielowski</td> <td>Inżynier Bud. 420003</td> <td><i>[Signature]</i></td> </tr> <tr> <td>Sprawdzający</td> <td>mgr inż. Mateusz Zaleski</td> <td>Inżynier Bud. 420003</td> <td><i>[Signature]</i></td> </tr> </tbody> </table>			Funkcja	Typ i imię (nazwisko)	Specjalność i nr uprawnień	Podpis	Projektant	mgr inż. Robert Słota	Inżynier Bud. Upr. NS 22567	<i>[Signature]</i>	Projektant	mgr inż. Paweł Chmielowski	Inżynier Bud. 420003	<i>[Signature]</i>	Sprawdzający	mgr inż. Mateusz Zaleski	Inżynier Bud. 420003	<i>[Signature]</i>
Funkcja	Typ i imię (nazwisko)	Specjalność i nr uprawnień	Podpis																
Projektant	mgr inż. Robert Słota	Inżynier Bud. Upr. NS 22567	<i>[Signature]</i>																
Projektant	mgr inż. Paweł Chmielowski	Inżynier Bud. 420003	<i>[Signature]</i>																
Sprawdzający	mgr inż. Mateusz Zaleski	Inżynier Bud. 420003	<i>[Signature]</i>																
Data	08.2015	Nr umowy	1/KP-1/2015																
		Nr rys.	2.4																