



WD-116

3-3
Przekrój poprzeczny z widokiem na filar
1:100

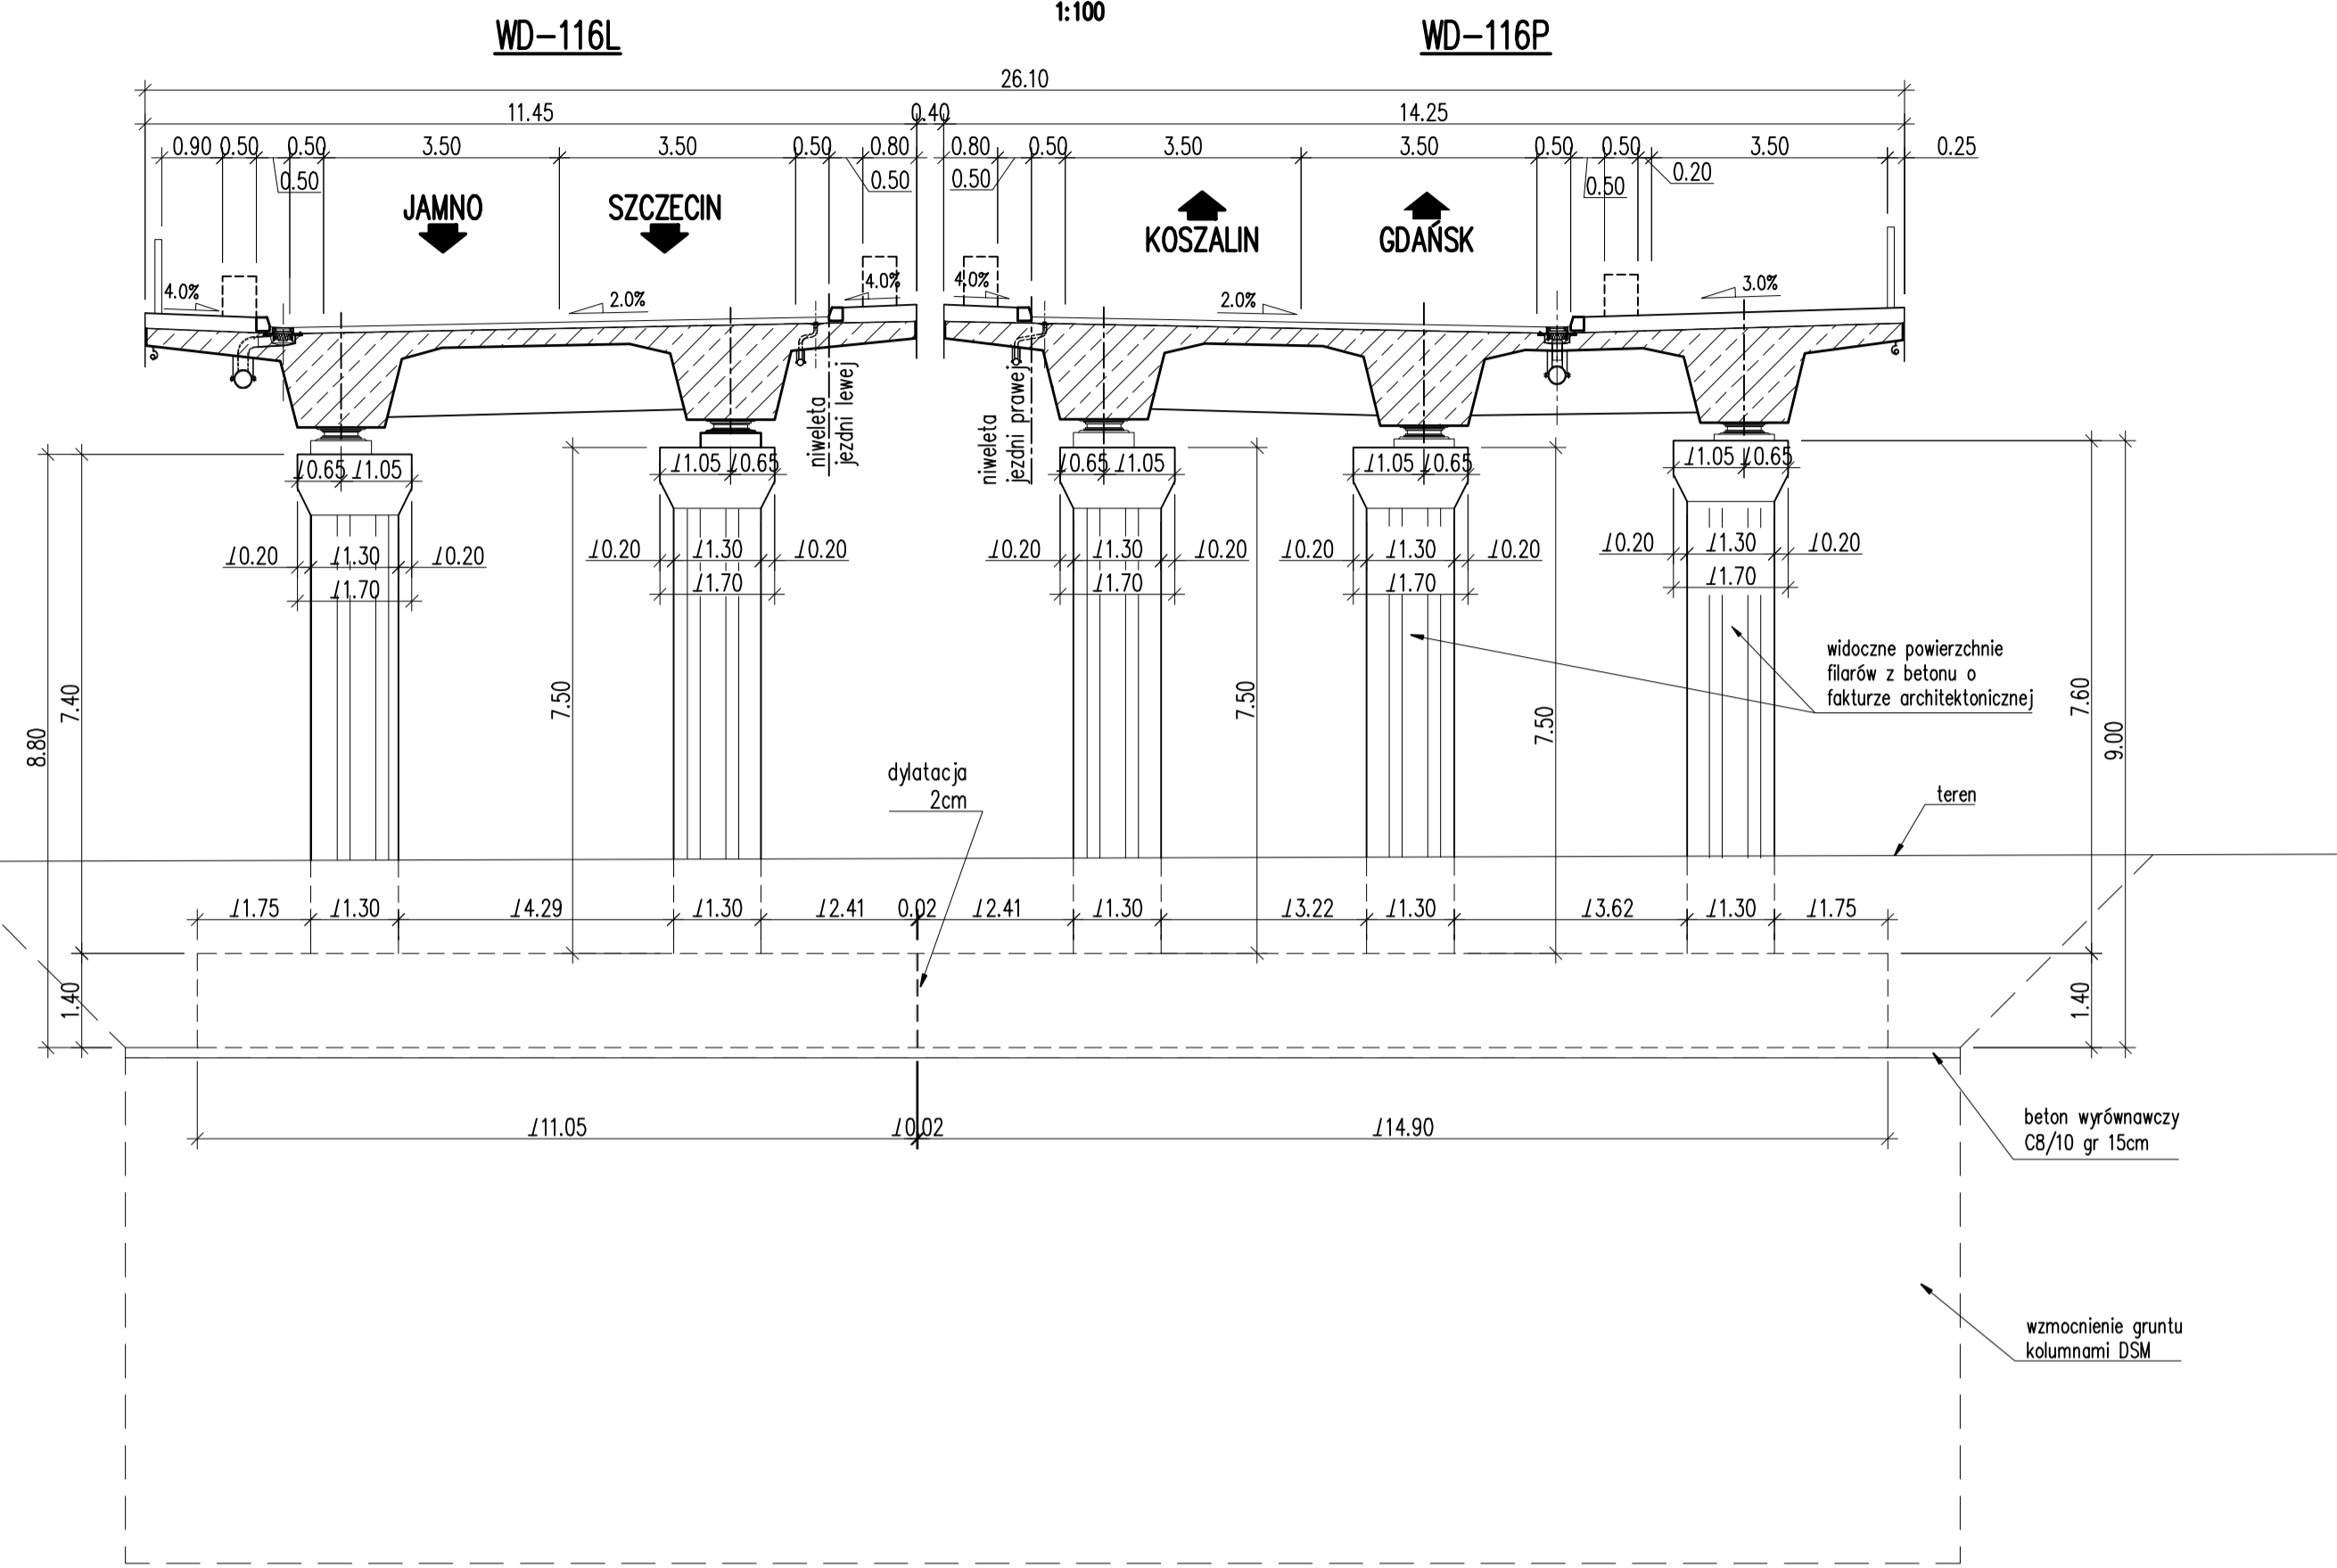


WD-116

4-4
Przekrój poprzeczny z widokiem na przyczółek
1:100

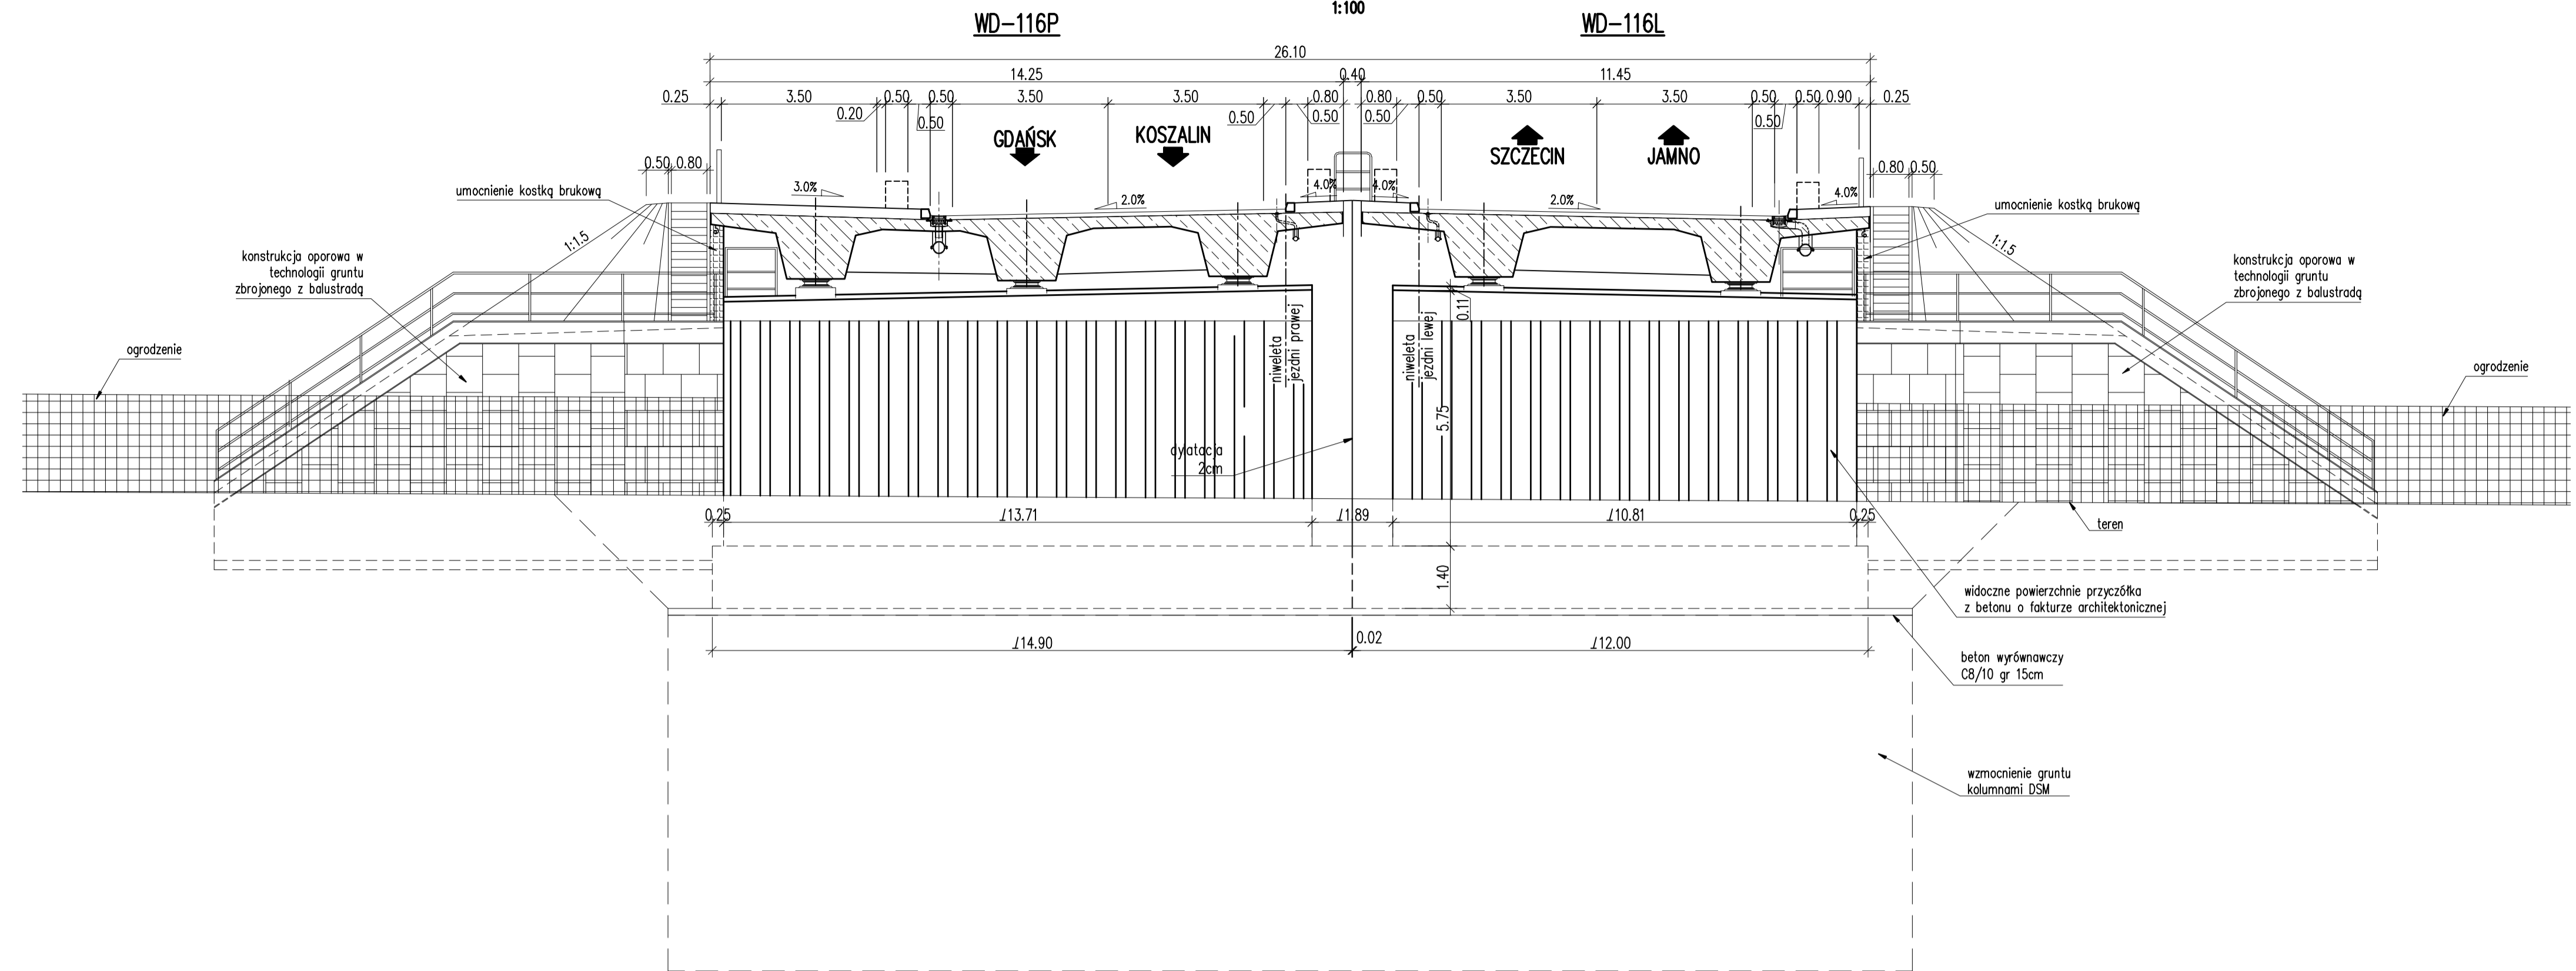

WD-116

1-1
Przekrój poprzeczny przez obiekt
1:50

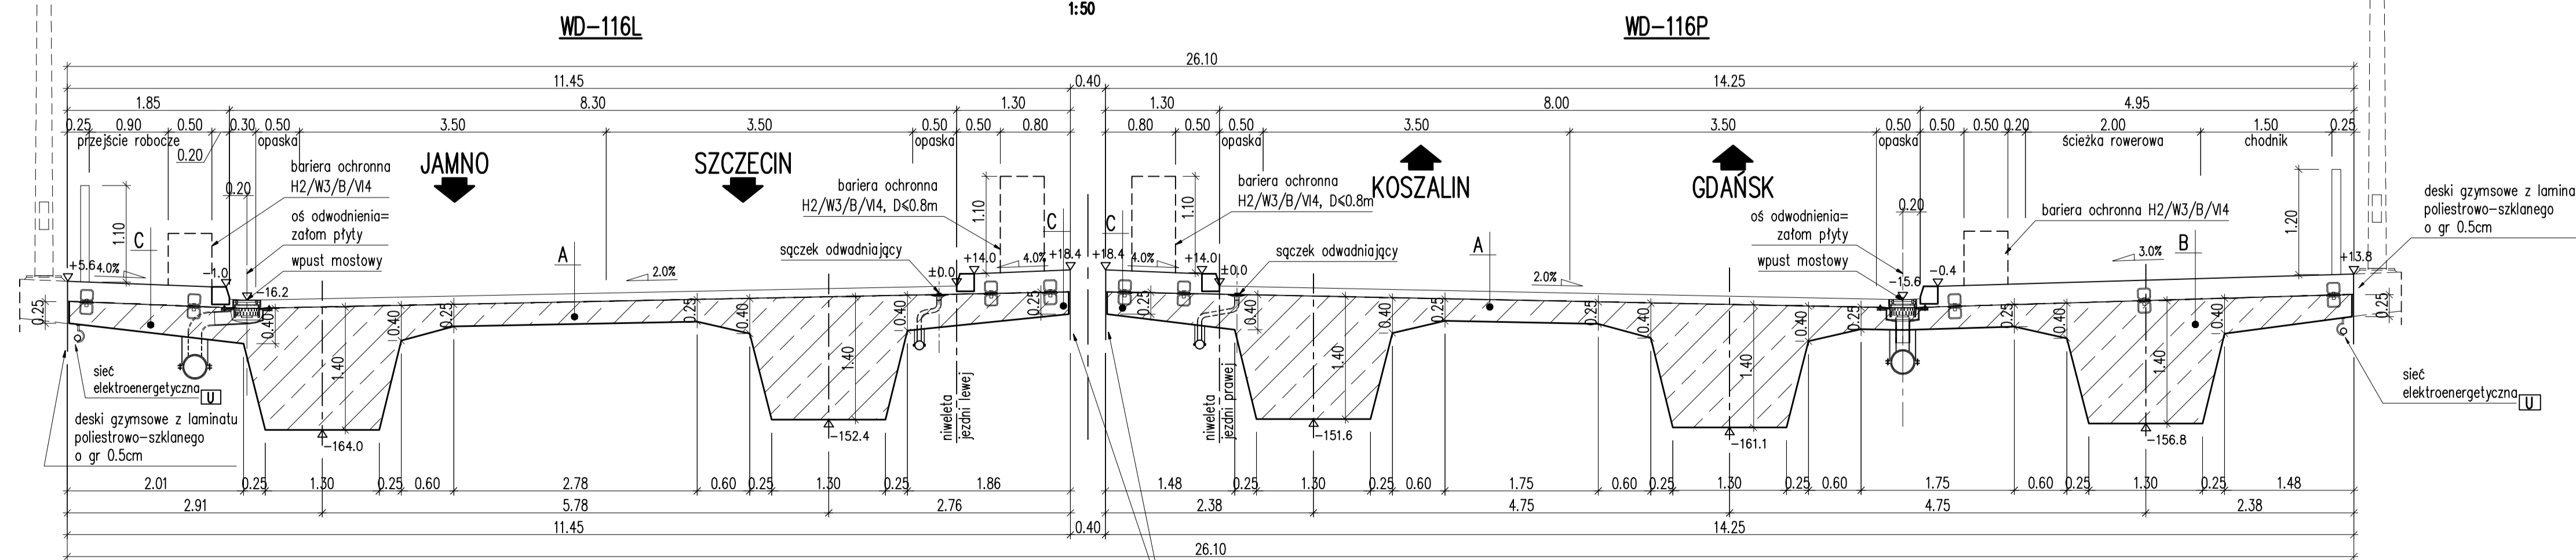

A	B	C
warstwa scieralna SMA - 4cm	nowierzchnia chemoutwardzalna - 0.5cm	nowierzchnia chemoutwardzalna - 0.3cm
warstwa ochronna z asfaltu lanego - 5cm	kapa betonowa C30/37	kapa betonowa C30/37
izolacja termozgrzewalna - 0.5cm	izolacja termozgrzewalna - 0.5cm	izolacja termozgrzewalna - 0.5cm
konstrukcja ustroju nośnego	wspornik	wspornik

ZAMIERZENIE BUDOWLANE: BUDOWA OBWODNICY KOSZALINA I SIANOWA NA S-6 WRAZ Z ODCINKIEM S-11 OD WĘZŁA "KOSZALIN" DO WĘZŁA "BIELICE"					
RODZAJ PROJEKTU: PROJEKT WYKONAWCZY					
TOM: C.2.10.			BRANŻA: KONSTRUKCYJNA		
PRZEDMIOT PROJEKTU: Wiadukt WD-116 nad drogą S-6 w km 5+831,54					
TYTUŁ RYSUNKU: PRZEKROJE POPRZECZNE				SKALA: 1:100 1:50	
ZESPÓŁ PROJEKTOWY:					
Funkcja	Typ, imię i nazwisko		Specjalność i nr uprawnień		Podpis
Projektant	mgr inż. Robert Sikora		konstr. bud. 02003		<i>RS</i>
Projektant	mgr inż. Paweł Chmielewski		konstr. bud. 02003		<i>PC</i>
Sprowadzający	mgr inż. Mateusz Zalewski		konstr. bud. 44/2003		<i>MZ</i>
